



PÄÄTY POHJOISEEN

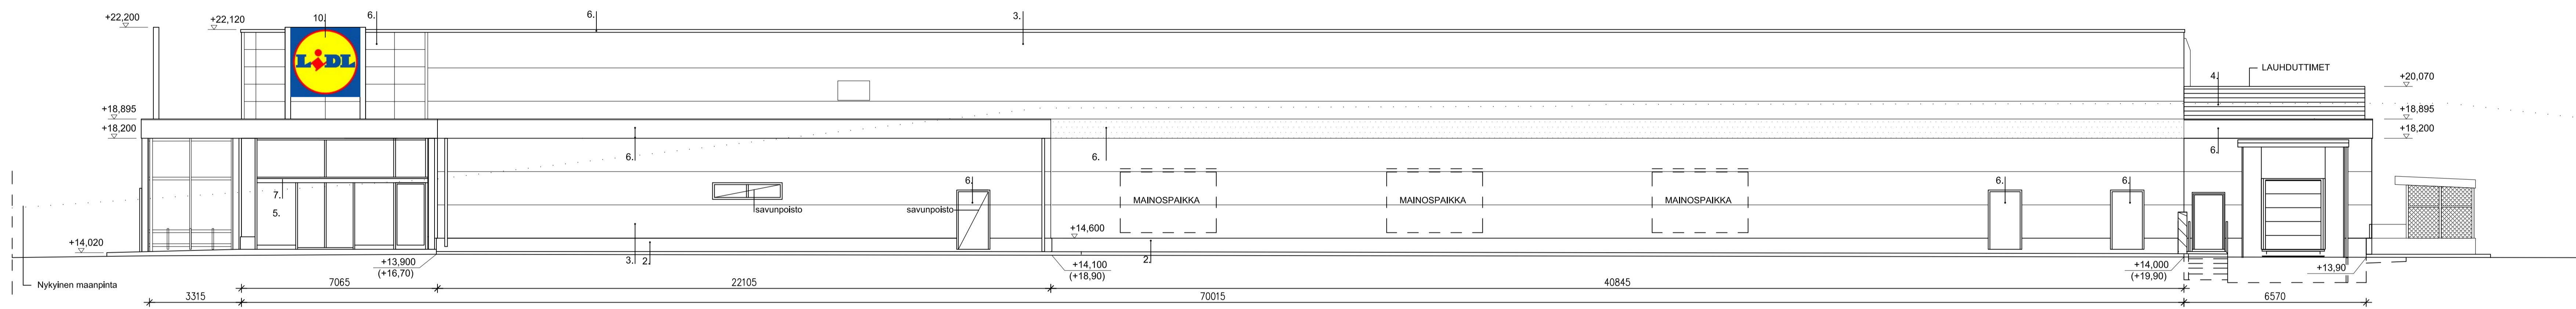


JULKISIVU LÄNTEEN

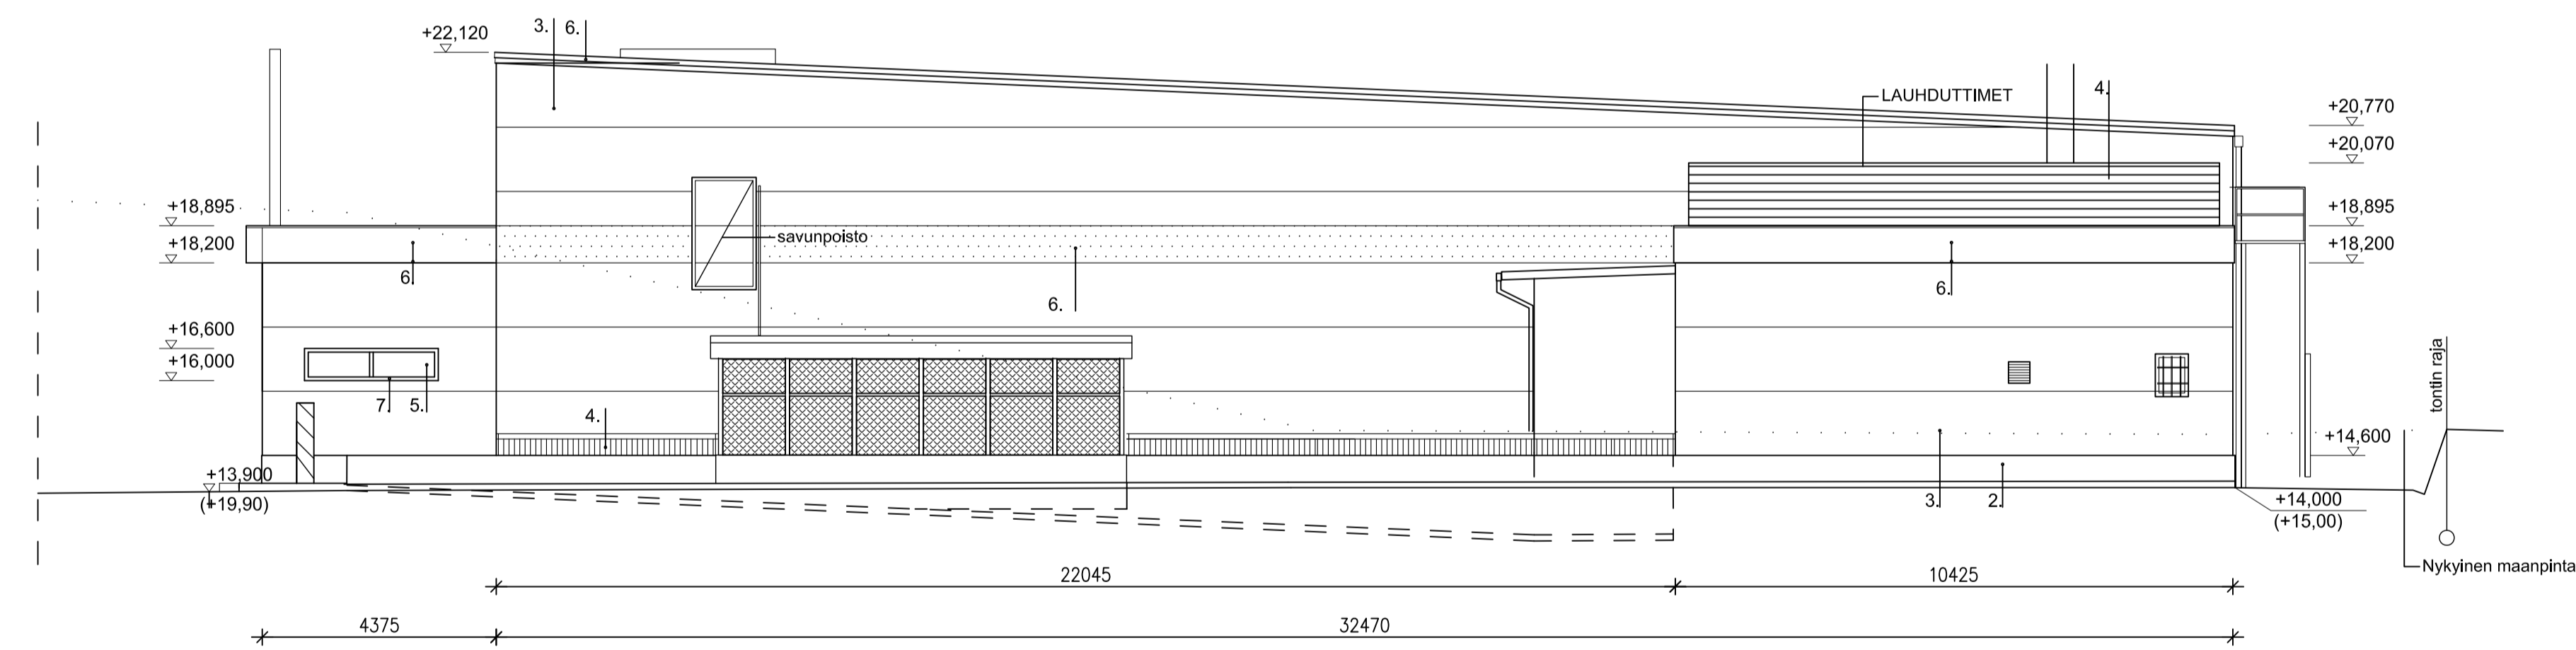

PÄÄTY ETELÄÄN

- MATERIAALIT JA VÄRIT:
1. HUOPAKATE, TUMMA HARMAA
 2. BETONI, HARMAA
 3. PELTI, VALKOINEN RAL 9010
 4. ALUMIINISÄLEIKKÖ, HARMAA RAL 7024
TAI KAIDE h=1100mm
 5. LASI
 6. MAALATTU TAI TEIPATTU METALLI,
TUMMA HARMAA RAL 7024
 7. IKKUNAKARMIT, TUMMA HARMAA RAL 7024
 8. KUUMASINKITTY TERÄSVERKKO
 10. VALOMAINOS

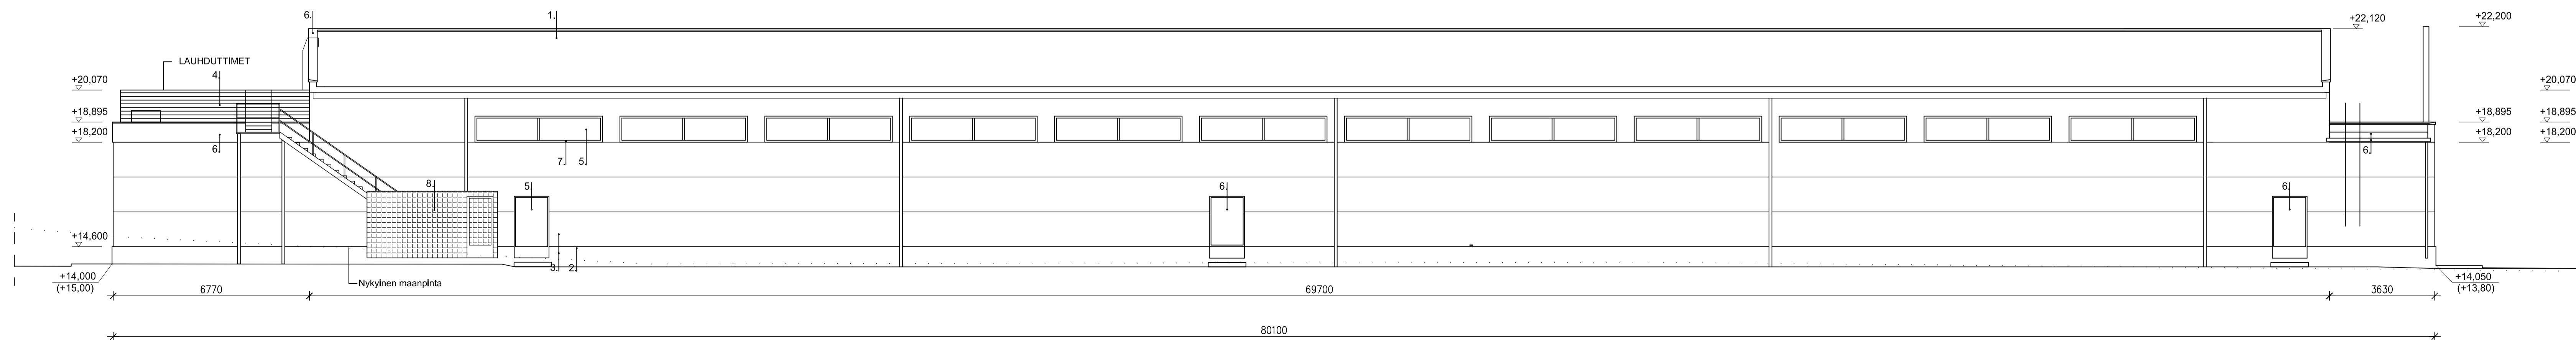

JULKISIVU ITÄÄN

KATTOTURVAVARUSTEET KÄYTTÖTURVALLISUUSASETUKSEN MUKAAN

Mitat rakennuksen päämittoja

KORKEUSJÄRJESTELMÄ N2000
TASOKOORDINAATTIJÄRJESTELMÄ ETRS-GK23

TUNNUS	PAIVÄYS	MAUTOS	TEKIJÄ
VTJ-PR1			
K.O.S.A SÖDERKULLA	KORTTELI/ALA 4-1B06	TONTTI/Rno	RAKENNUSLUVAN TUNNUS
RAKENNUSOHJE UUDISRAKENNUS			PARUSTELAN PÄÄPIIRUSTUS
RAKENNUSOHJEEN NIMI JA OSOITE Lidl Sipoo Söderkulla Uusi Parvoontie 1143 01150 Sipoo			PARUSTUKSEN SISÄLTÖ Julkisivut
			JOKS.No 5
			MITTAKAAVA 1 : 100
DOVENTUS	ARK	TiO No 1070	PRNo 504
DOVENTUS OY Sivomäentie 10 A, 02630 Espoo p. (09) 3485 211	Jukka Silanpää RA SUUNNITTELIJA	PÄIVÄYS 30.5.2018	YHTIÖK. Jukka Silanpää Puh.nro 040 528 2523