

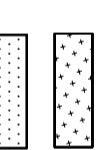
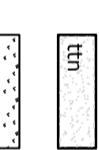
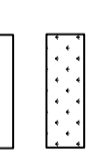
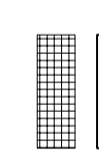

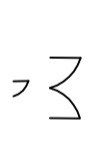
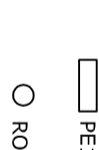


 
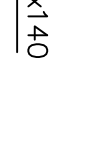



 
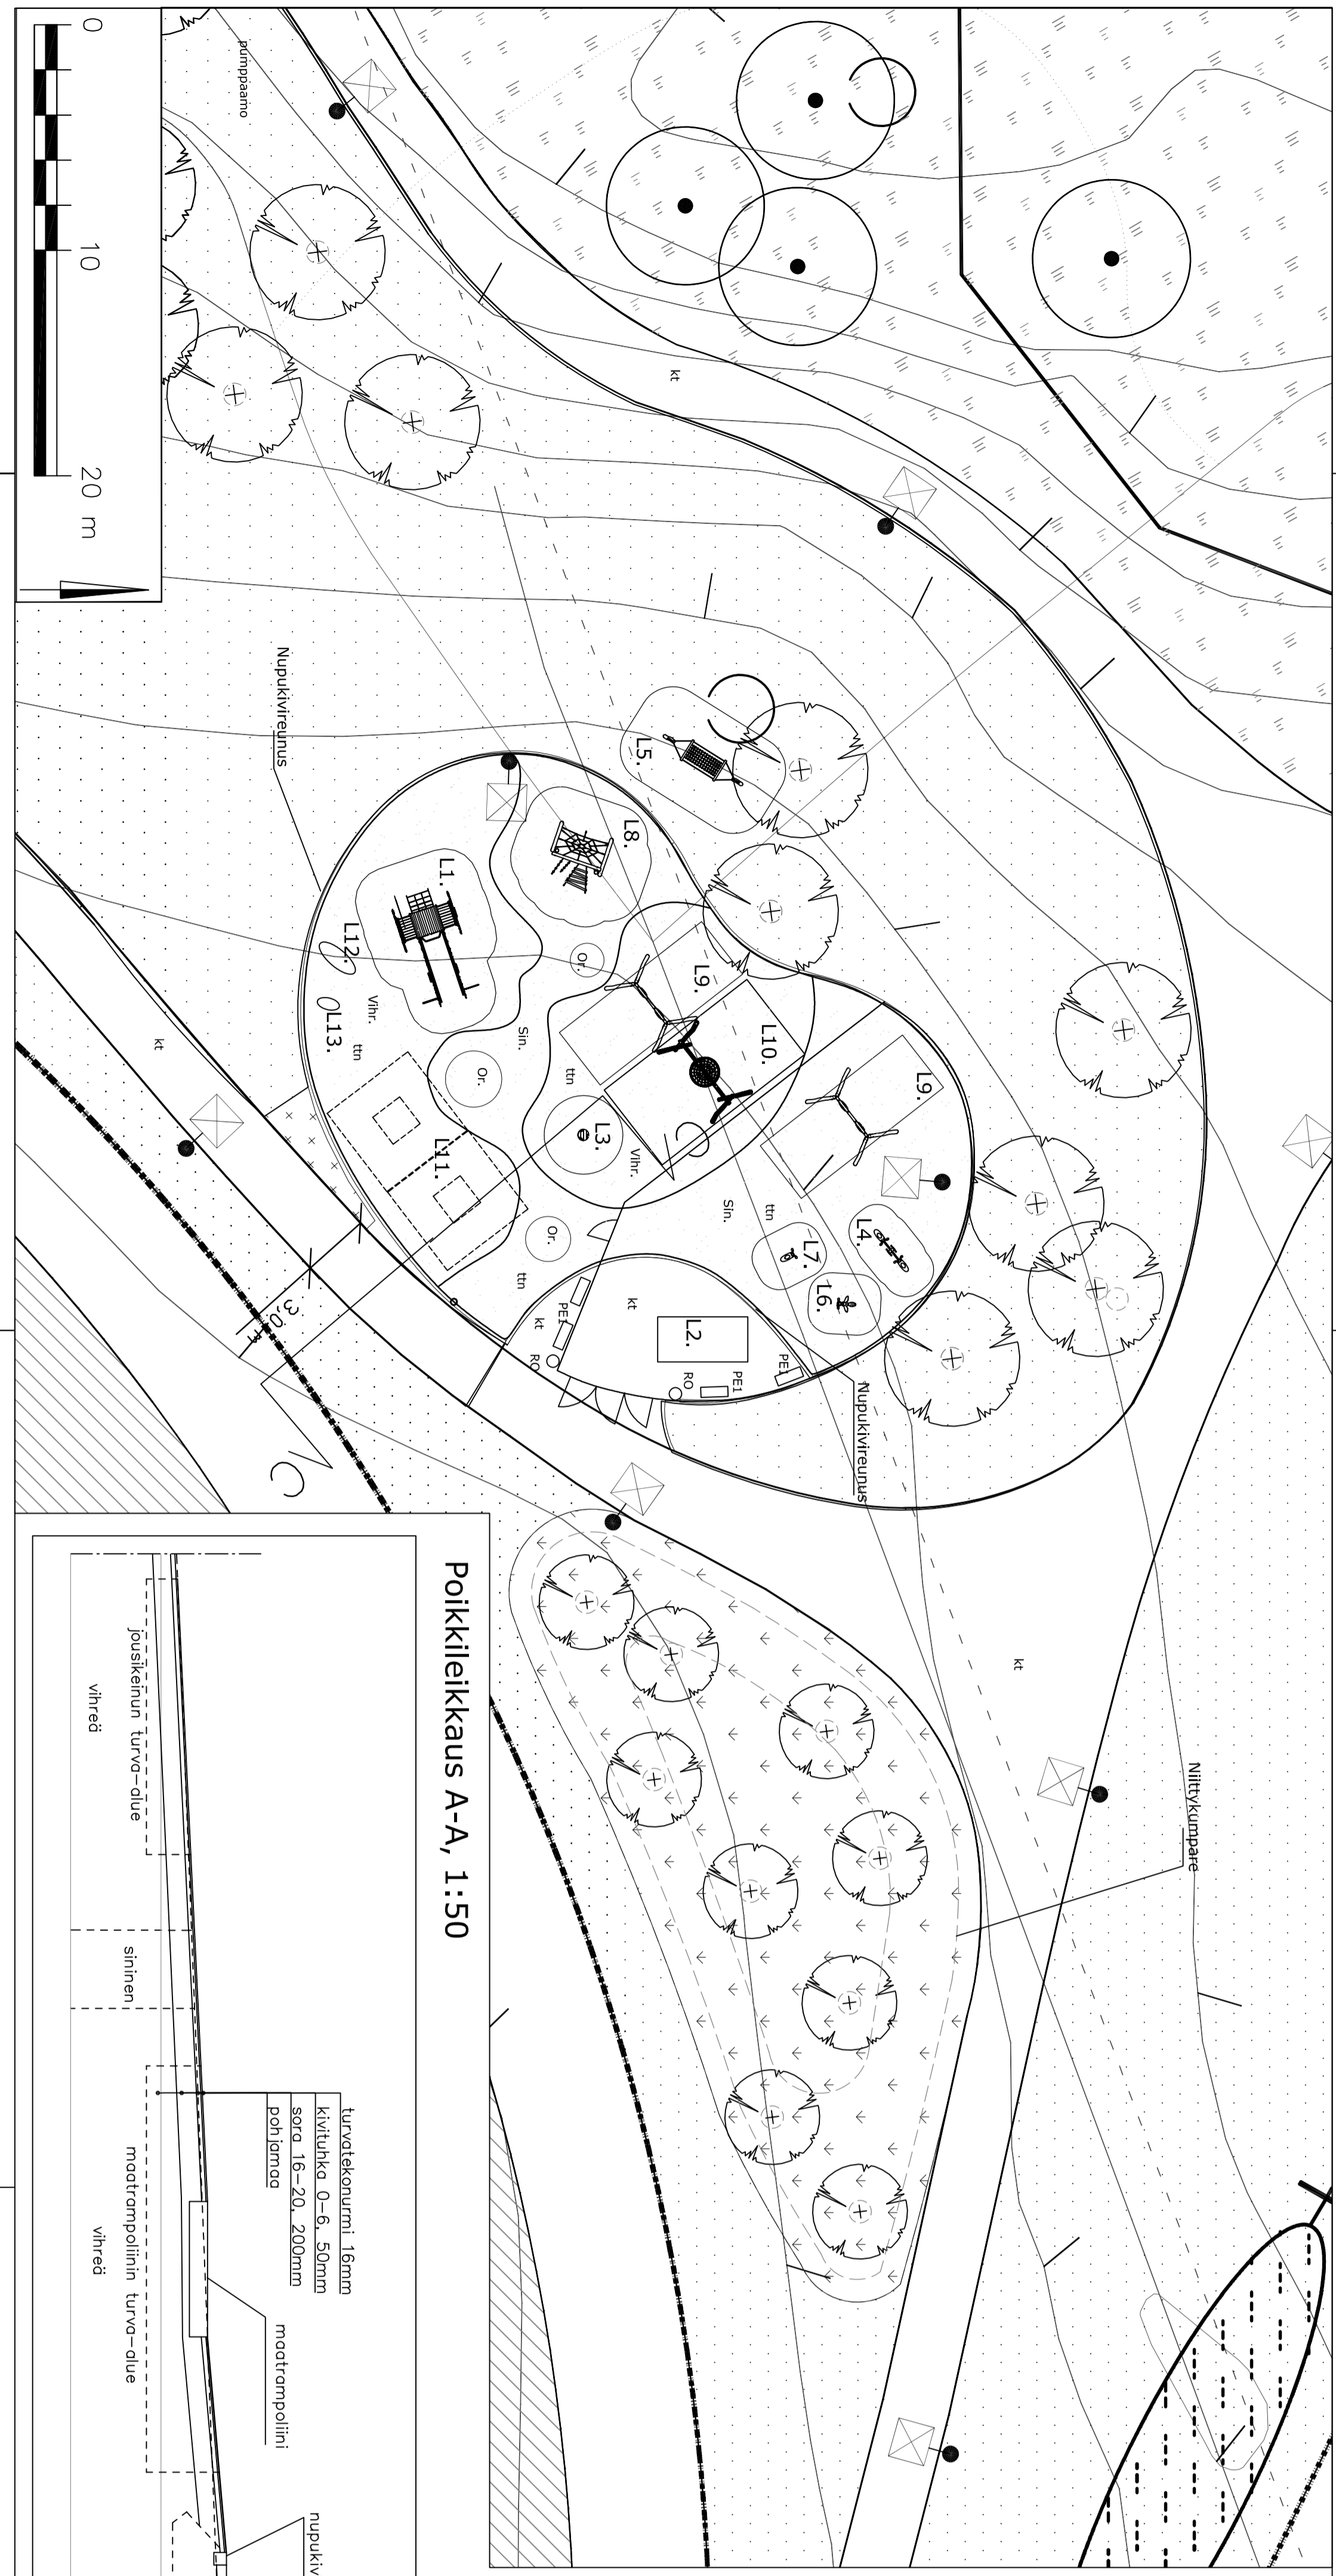
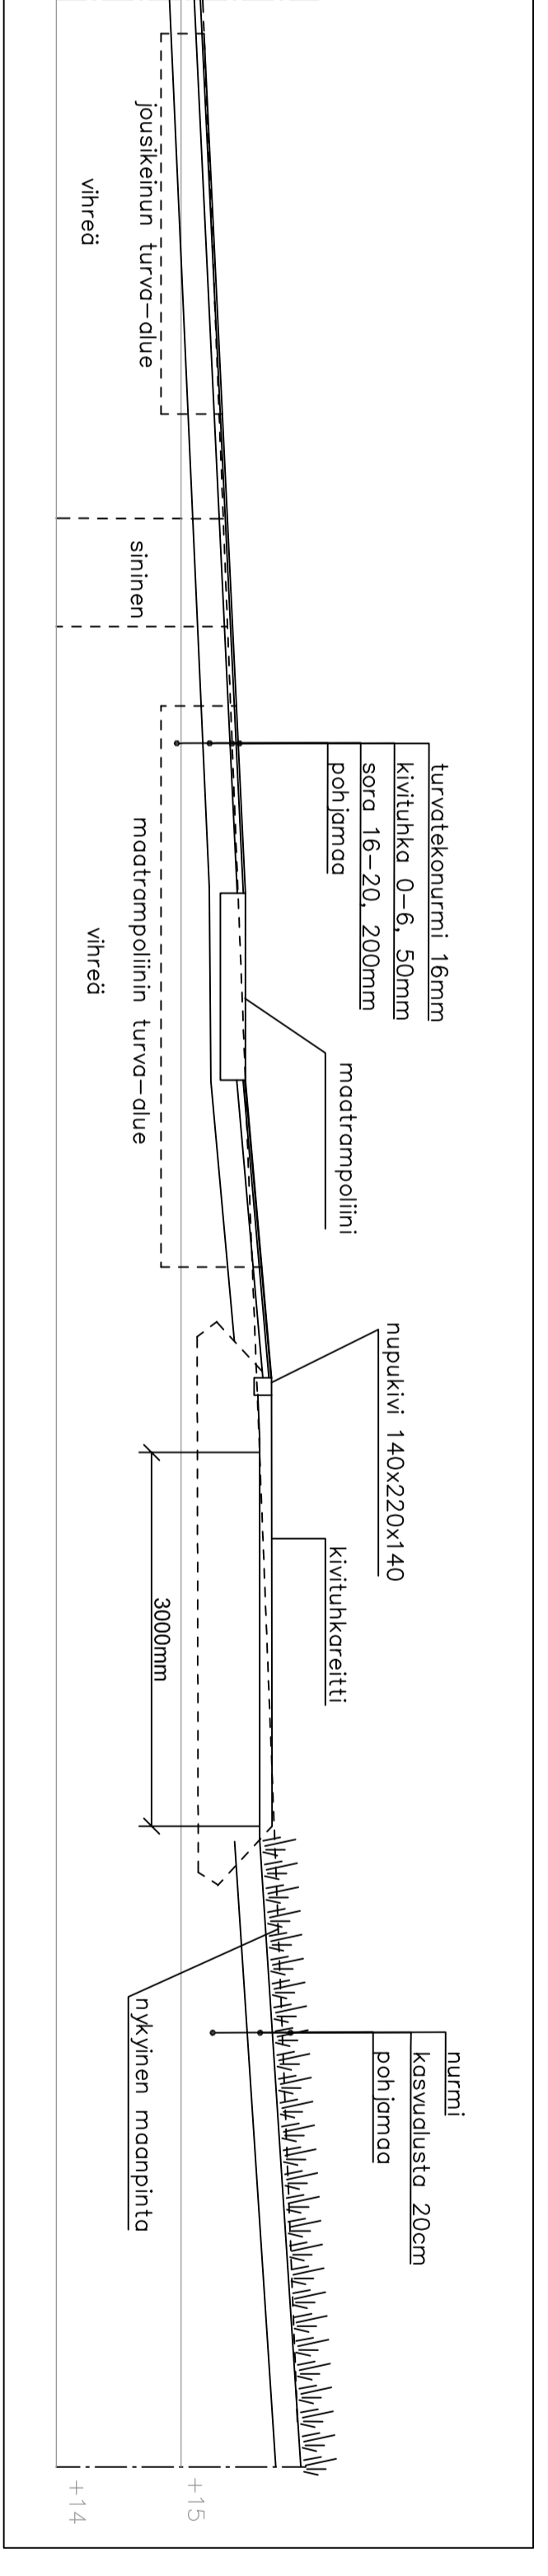


**MERKINTÖJEN SELITYS**

-  Mitattu yksittäislehtipuu, säilytettävä
-  Istutettava lehtipuu - nurmialueelle istutettavien alle halkaisijaltaan 1 m katealue
-  Pensastutustus
-  Nurmikko A2
-  Turvatekonurmi, Saltex xxxx värit sininen (sin.), vihreä (vihr.), oranssi (or) (yhteensä 525 m2)
-  Rantaniitty, B3
-  Kukkiva kumpare - sipulikasvit
-  Kivituha
-  Noppakiveys 90x90x90/lohkottu pinta, väri harmaa (3 m2)
-  Nupukivireunus 140x220x140/lohkottu pinta, väri harmaa
-  Uusi valaisin
-  Aita, pituus 50 m
-  Huoltoportti, lev. 3 m
-  Käyntiportti, lev. 1 m
-  Penkki, malli Metaco Libre, selkänoga, käsinogät, suora jalka, kiinteä asennus, väri RAL 7016 (antrasiiniharmaa), (4 kpl)
-  Roska-astia, malli xxx (2 kpl)
-  Leikkivälit (15 kpl)



**Poikkileikkaus A-A, 1:50**



**ESIKOPIO 6.6.2017**

**SIPPOON KUNTA**  
**SIBBO KOMMUN**  
 Kehitys- ja kasvatuskeskus  
 Uveckings- och plantägningscentralen

**SIPPOON JOKILAAKSO**  
**RAKENNUSSUUNNITELMA**  
 Leikkipuisto ja rakennepoikkileikkaus

**FCG Suunnittelija ja tekniikka Oy**  
 Osmontie 34, PL 950, 00801 Helsinki  
 Puh. 010 4090, Fax. 010 409 5001  
 www.fcg.fi

**MAS P31319 912**

Koordinatit/Projekti	ETRS-GK25
Koordinaatijärjestelmä	ETRS-GK25
Koordinatijärjestelmä	N2000
Hiljeyden	
Päiväys - Datum	xx.xx.2017
Arvioinnin luovuttaja - Materiaalin hyväksyjä	xxx
Mittakaava - Skala	1:200, 1:100
Suunnittelun työnnumero ja piirustuksen numero	Muutos

Tiedosto DWG  
 Pääsuunnittelija: T. TUOMINEN  
 Tarkastaja: R. GER  
 Yhteyshenkilö: T. TUOMINEN