



**TYYPPIPOIKKILEIKKAUS 1:100**  
**PAIPPISTENTIEN KEVYEN LIIKENTEEN VÄYLÄ**

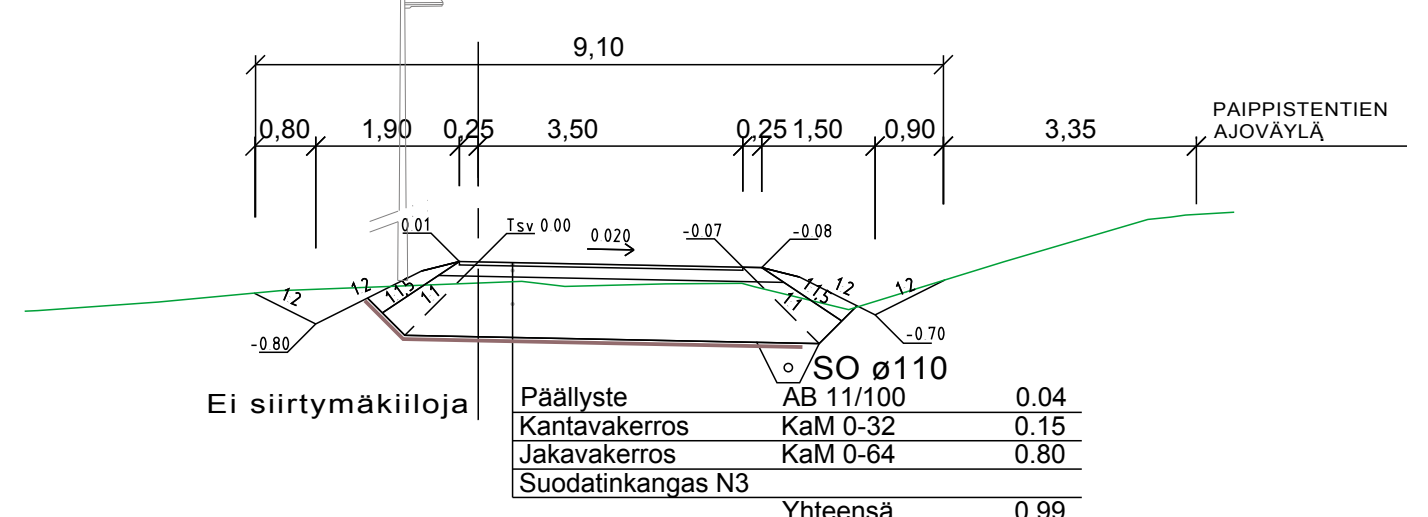

**TYYPPIPOIKKILEIKKAUS 1:100**  
**PAIPPISTENTIEN YLITYKSEN LEVENNYS**

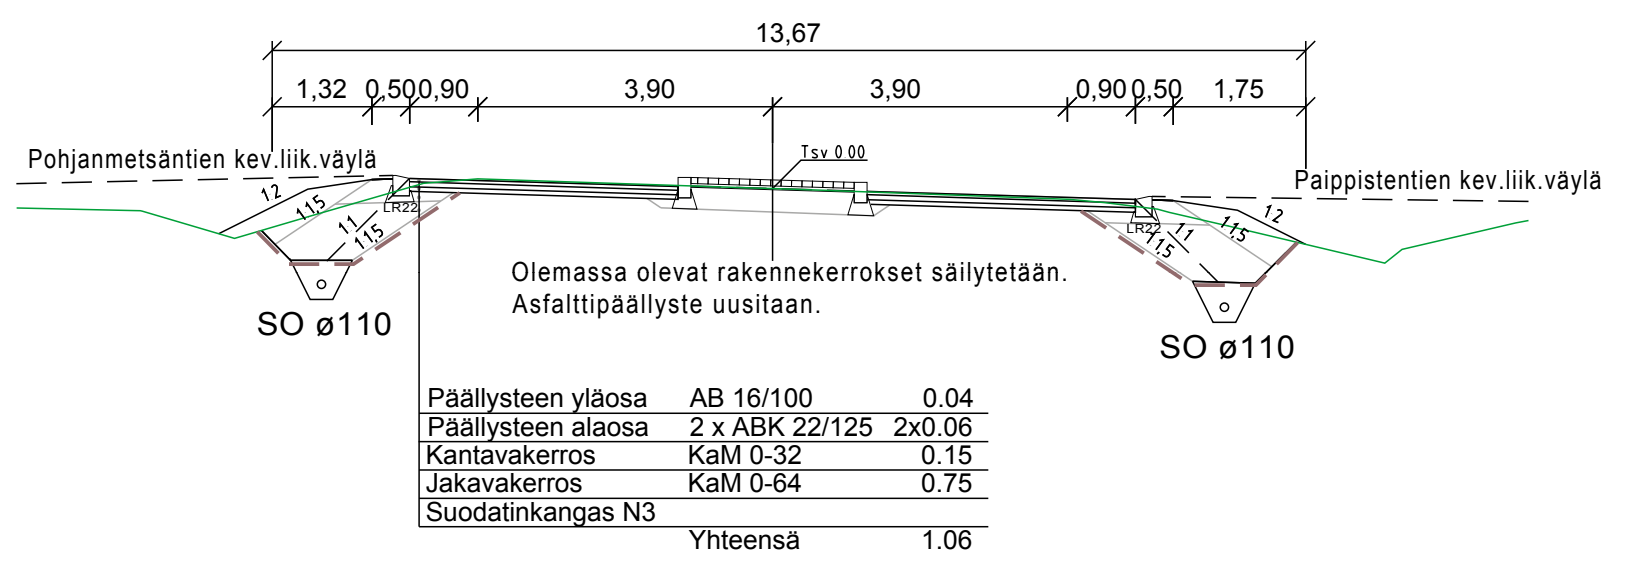

Rakennuskohde SIPOON KUNTA KARTANONRINNE AS.KAAVA-ALUE, LÄNTINEN OSA RAK.SUUNNITELMA	Piirustuksen sisältö Paippistientien kevyen liikenteen väylä Pituusleikkaus TyyppiPOIKKILEIKKAUS	Mittakaavat 1:1000/1:100 1:100
<b>FCG</b> FCG Suunnittelu ja tekniikka Oy Pyhäjärvenkatu 1, 33200 Tampere Puh. 0104090 www.fcg.fi	Suunnitteluala, työnnumero ja piirustuksen numero <b>TKA</b> P29450 <b>204</b>	Muutos
Päiväys 31.8.2016 Pääsuunn. C.Lundqvist, ins. Hyv. O. Alila, DI	Tiedosto 29450_kartta_TULOSTUS.dwg Suunn./Piirt. C.Lundqvist, ins. Tarkastaja O. Alila, DI Yhteyshenkilö O. Alila, DI	A S