


AARREPUISTONKUJA

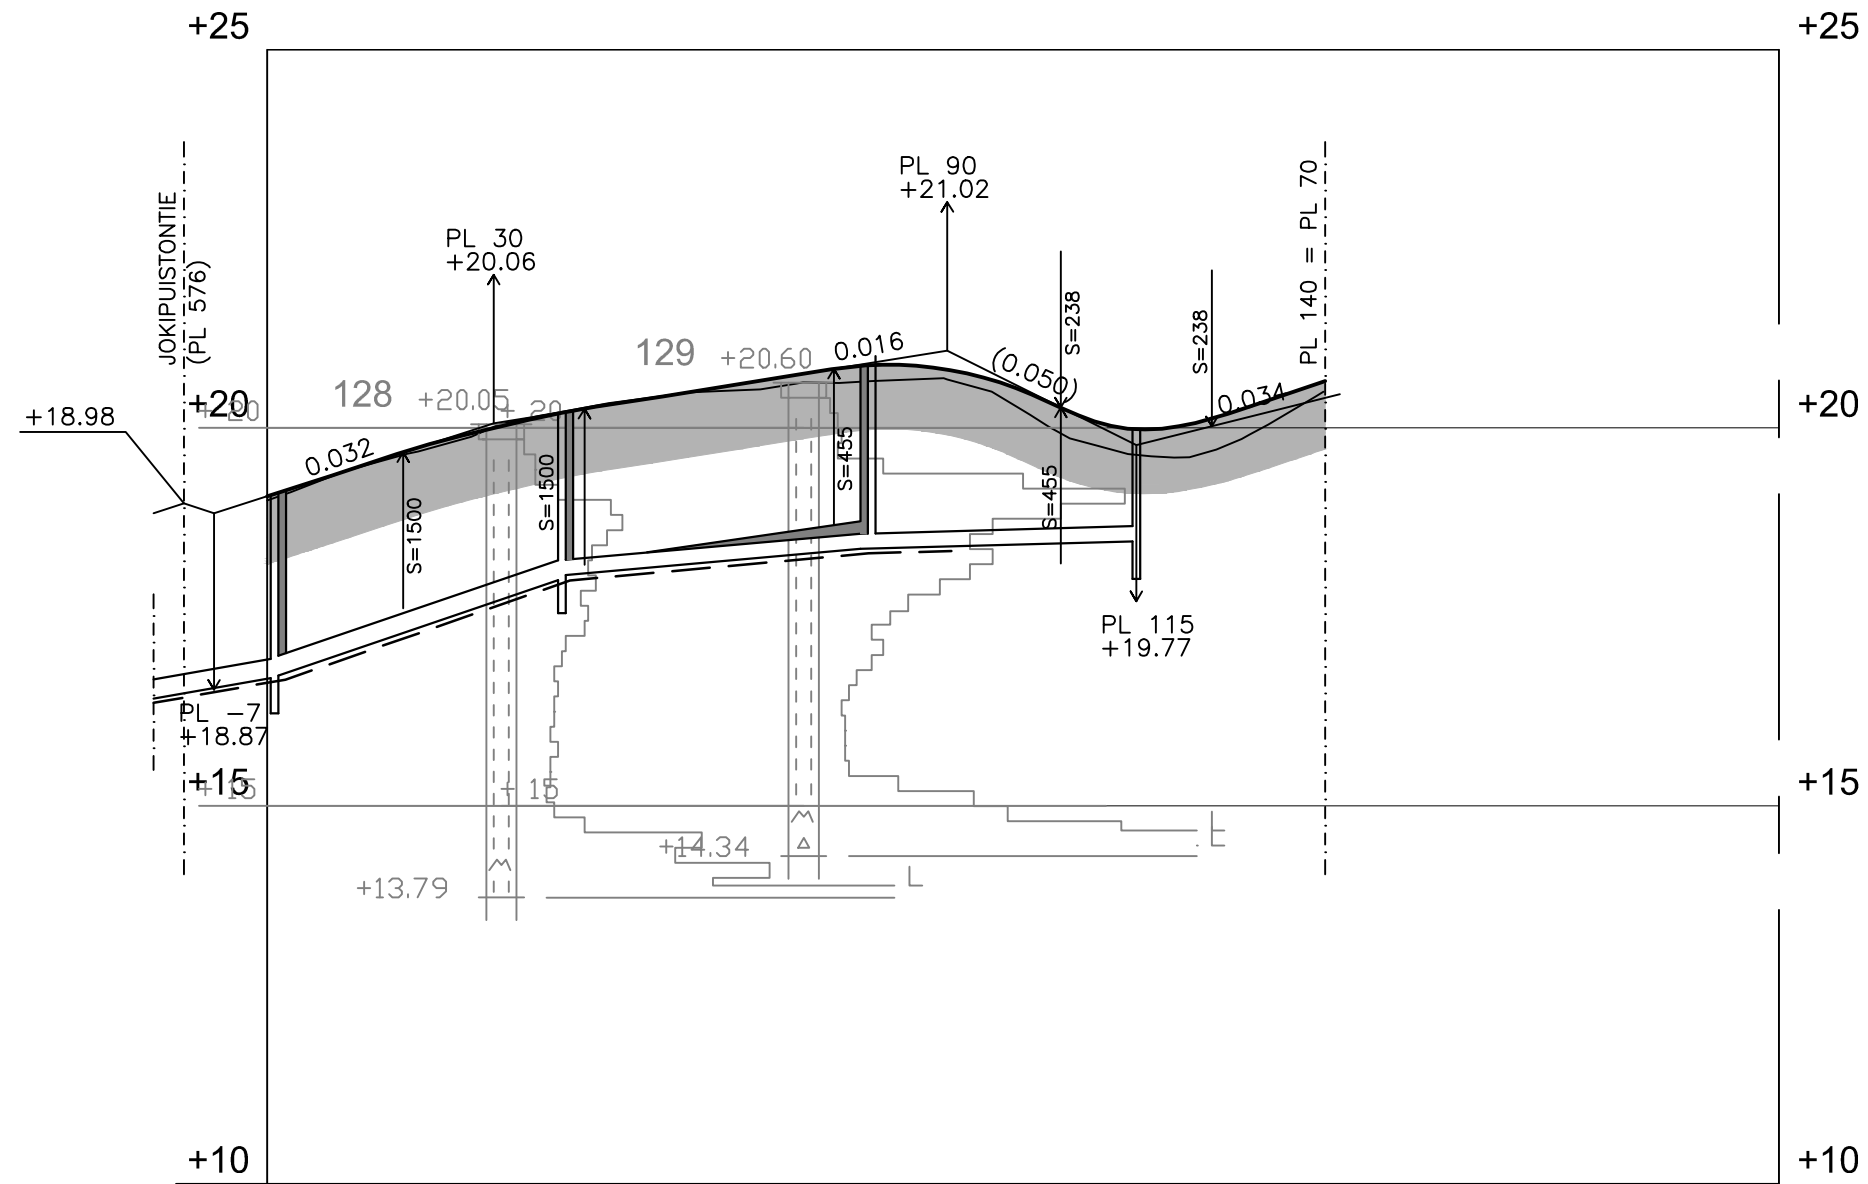

VESIJOHTO, LAENKORKEUS, MITAT, AINE, LIITOSTAPA

PAALU

SADEVESIVIEMÄRI, SISÄPOHJAN KORKEUS, MITAT, AINE, LIITOSTAPA, LUJUUSLUOKKA

PAALU, KAIVOVÄLI, KALTEVUUS

JÄTEVESIVIEMÄRI, SISÄPOHJAN KORKEUS, MITAT, AINE, LIITOSTAPA, LUJUUSLUOKKA

PAALU, KAIVOVÄLI, KALTEVUUS

PUTKIEN PERUSTAMISTAPA

PÄÄLLYSRAKENNE

MATKA

KALTEVUUS / KAAREVUUSSÄDE

TASAUSVIIVA


MAANPINTA

PAALU


SIVUKALTEVUUS

110 PEH-10			80		110 PEH-10							
16.40	16.55	16.70	16.72	250M-SN8	18.00	18.05	200M-SN8	18.41	18.42	200M-SN8	18.50	
16.42	16.54	16.72	16.74	160M-SN8	18.02	18.04	160M-SN8	18.60	18.62	160M-SN8		
-14	-7	1	38/0.034	39	41/0.009	80	35/0.006	115				
-13	15/0.02	2	38/0.034	40	39/0.014	79						
MURSKEARINA + ASENNUSALUSTA				ASENNUSALUSTA								
-02.00	20.00	18.00	24.00	42.00	33.00	75.00	30.00	00	20.00	00	15.00	40.00
	0.032	18.00	S=1500	42.00	0.016	75.00	S=455	05	S=238	25	0.034	40.00
19.10	19.42	19.74	20.01	20.22	20.38	20.54	20.70	20.83	20.77	20.49	20.07	19.98
19.04	19.41	19.69	20.01	20.23	20.39	20.49	20.59	20.62	20.64	20.23	19.76	19.61
0.00					50.00					100.00		
												150.00
												200.00


PÄÄLLYSRAKENNE AJORATA

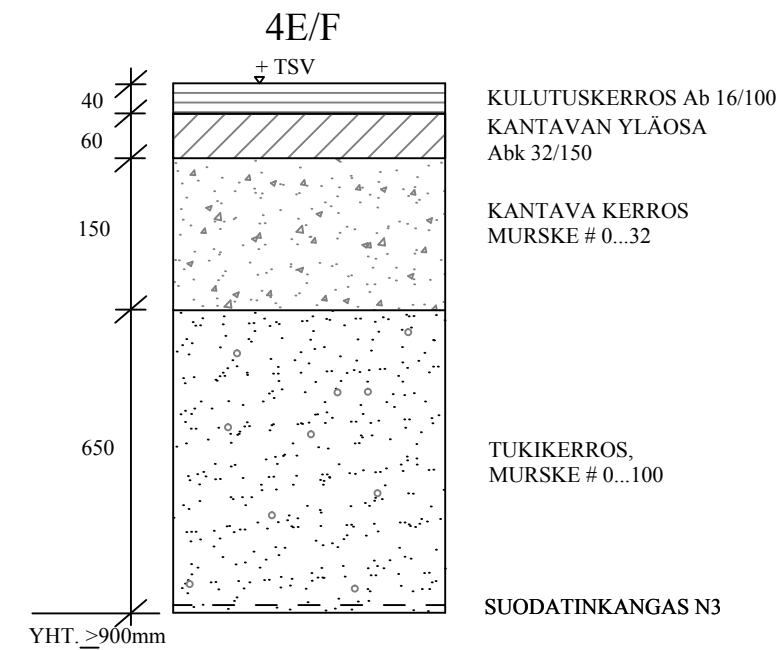

PÄÄLLYSRAKENNE KEVYTLIIKENNE

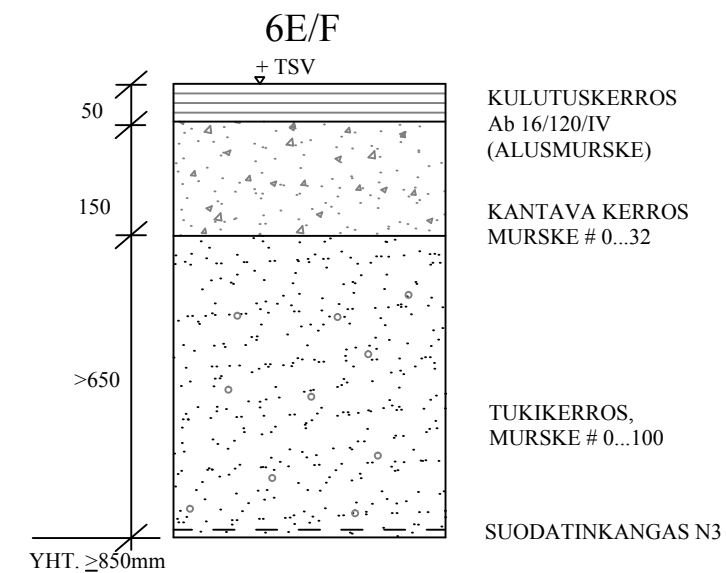

AARREPUISTONKUJA
POIKKILEIKKAUS 1:100

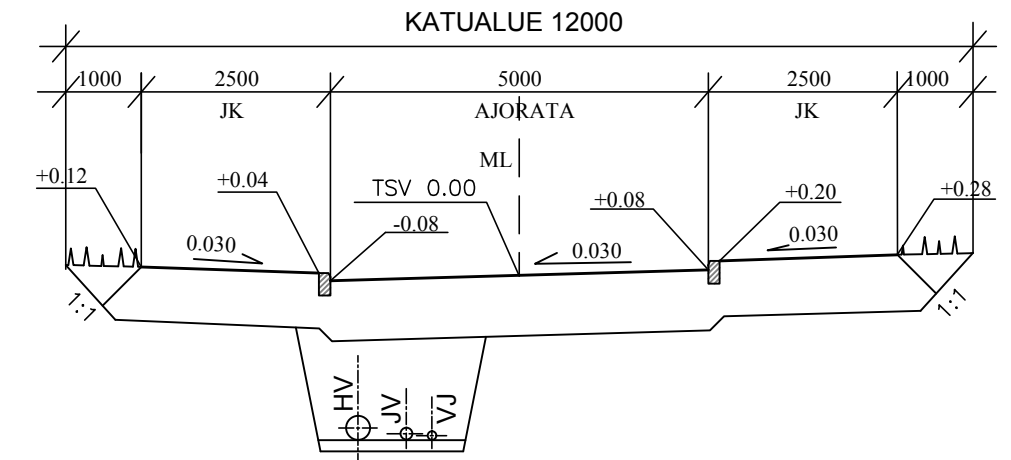

Tasokoordinaatisto / Plankoordinaatssystem:
ETRS-GK 25
Korkeusjärjestelmä / Höjdsystem:
N2000

TYÖPIIRUSTUS 26.1.2016

K.osa/Kylä	Kortteli/Tila	Tontti/Rn:o	Viranomaisen arkistomerkitöjä varten
.	.	.	.
Rakennustoimenpide	Piirustustaji	Juoks. n:o	.
.	.	.	.
Rakennuskohteen nimi ja osoite	Piirustuksen sisältö	Mittakaavat	
N40 SIPOON JOKILAAKSO ASEMAKAAVA-ALUE NIKKILÄ	AARREPUISTONKUJA PITUUSLEIKKAUS	1:1000/1:100	
Suunnittelijan nimi, päiväys ja allekirjoitus	Suunnitteluala, työn numero ja piirustuksen numero	Muutos	
Insinööri SEVERI ANTONEN KY Mäntytie 4 00270 Helsinki	09-241 0006, 0400 465 861 fax 09-241 2311 severi.antonen@kolumbus.fi		
HKI 15.09.2015			

15-2158