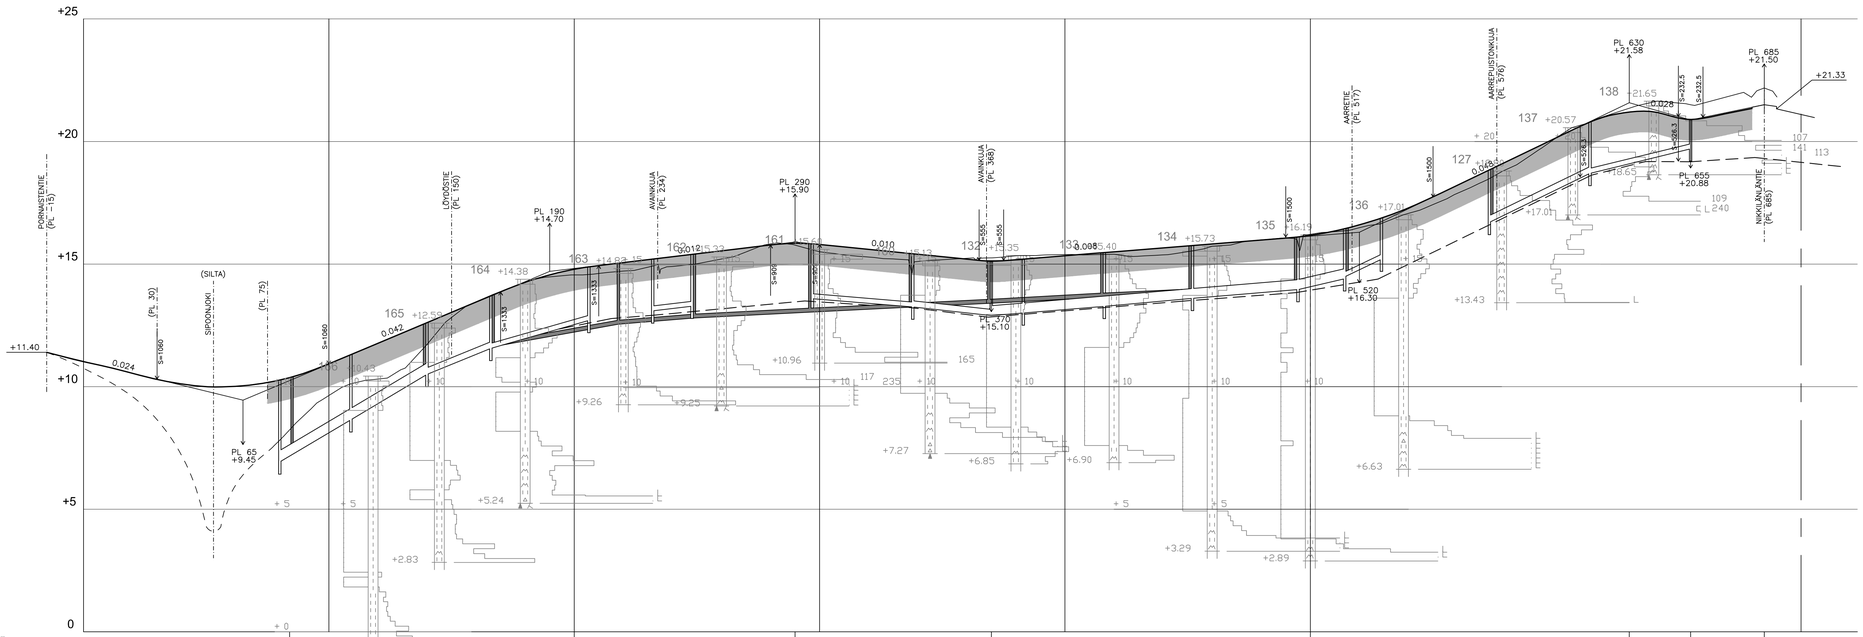

KATUALUE 17000

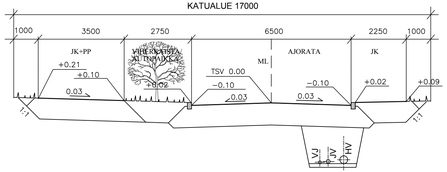

PÄÄLLYSRAKENNE AJORATA

4E/F

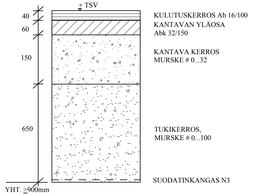

PÄÄLLYSRAKENNE KEVYTLIIKENNE

6E/F

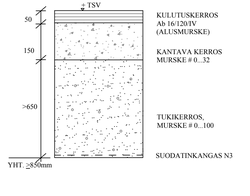

TYÖPIIRUSTUS 26.1.2016

K.osa/Kylä	Kortteli/Tila	Tontti/Rn:o
-	-	-

Rakennustoimenpide: -

Rakennuskohteen nimi ja osoite: N40 SIPOON JOKILAAKSO ASEMAKAAVA–ALUE NIKKILÄ

Suunnittelijan nimi, päivätyö ja allekirjoitus:

Insinööritoimisto SEVERI ANTTONEN KY
Mäntytie 4
00270 Helsinki
09-241 0006, 0400 465 861
fax 09-241 2311
severi.anttonen@kolumbus.fi

HKI 15.09.2015

Viranomaisen arkistomerkintöjä varten: -

Piirustuslaji: Juoks. n:o -

Piirustuksen sisältö: JOKILAAKSONTIE PITUUSLEIKKAUS

Mittakaavat: 1:1000/1:100

Suunnittelulaji, työn numero ja piirustuksen numero: Muutos

11–2158