


JOKIPUISTONTIE

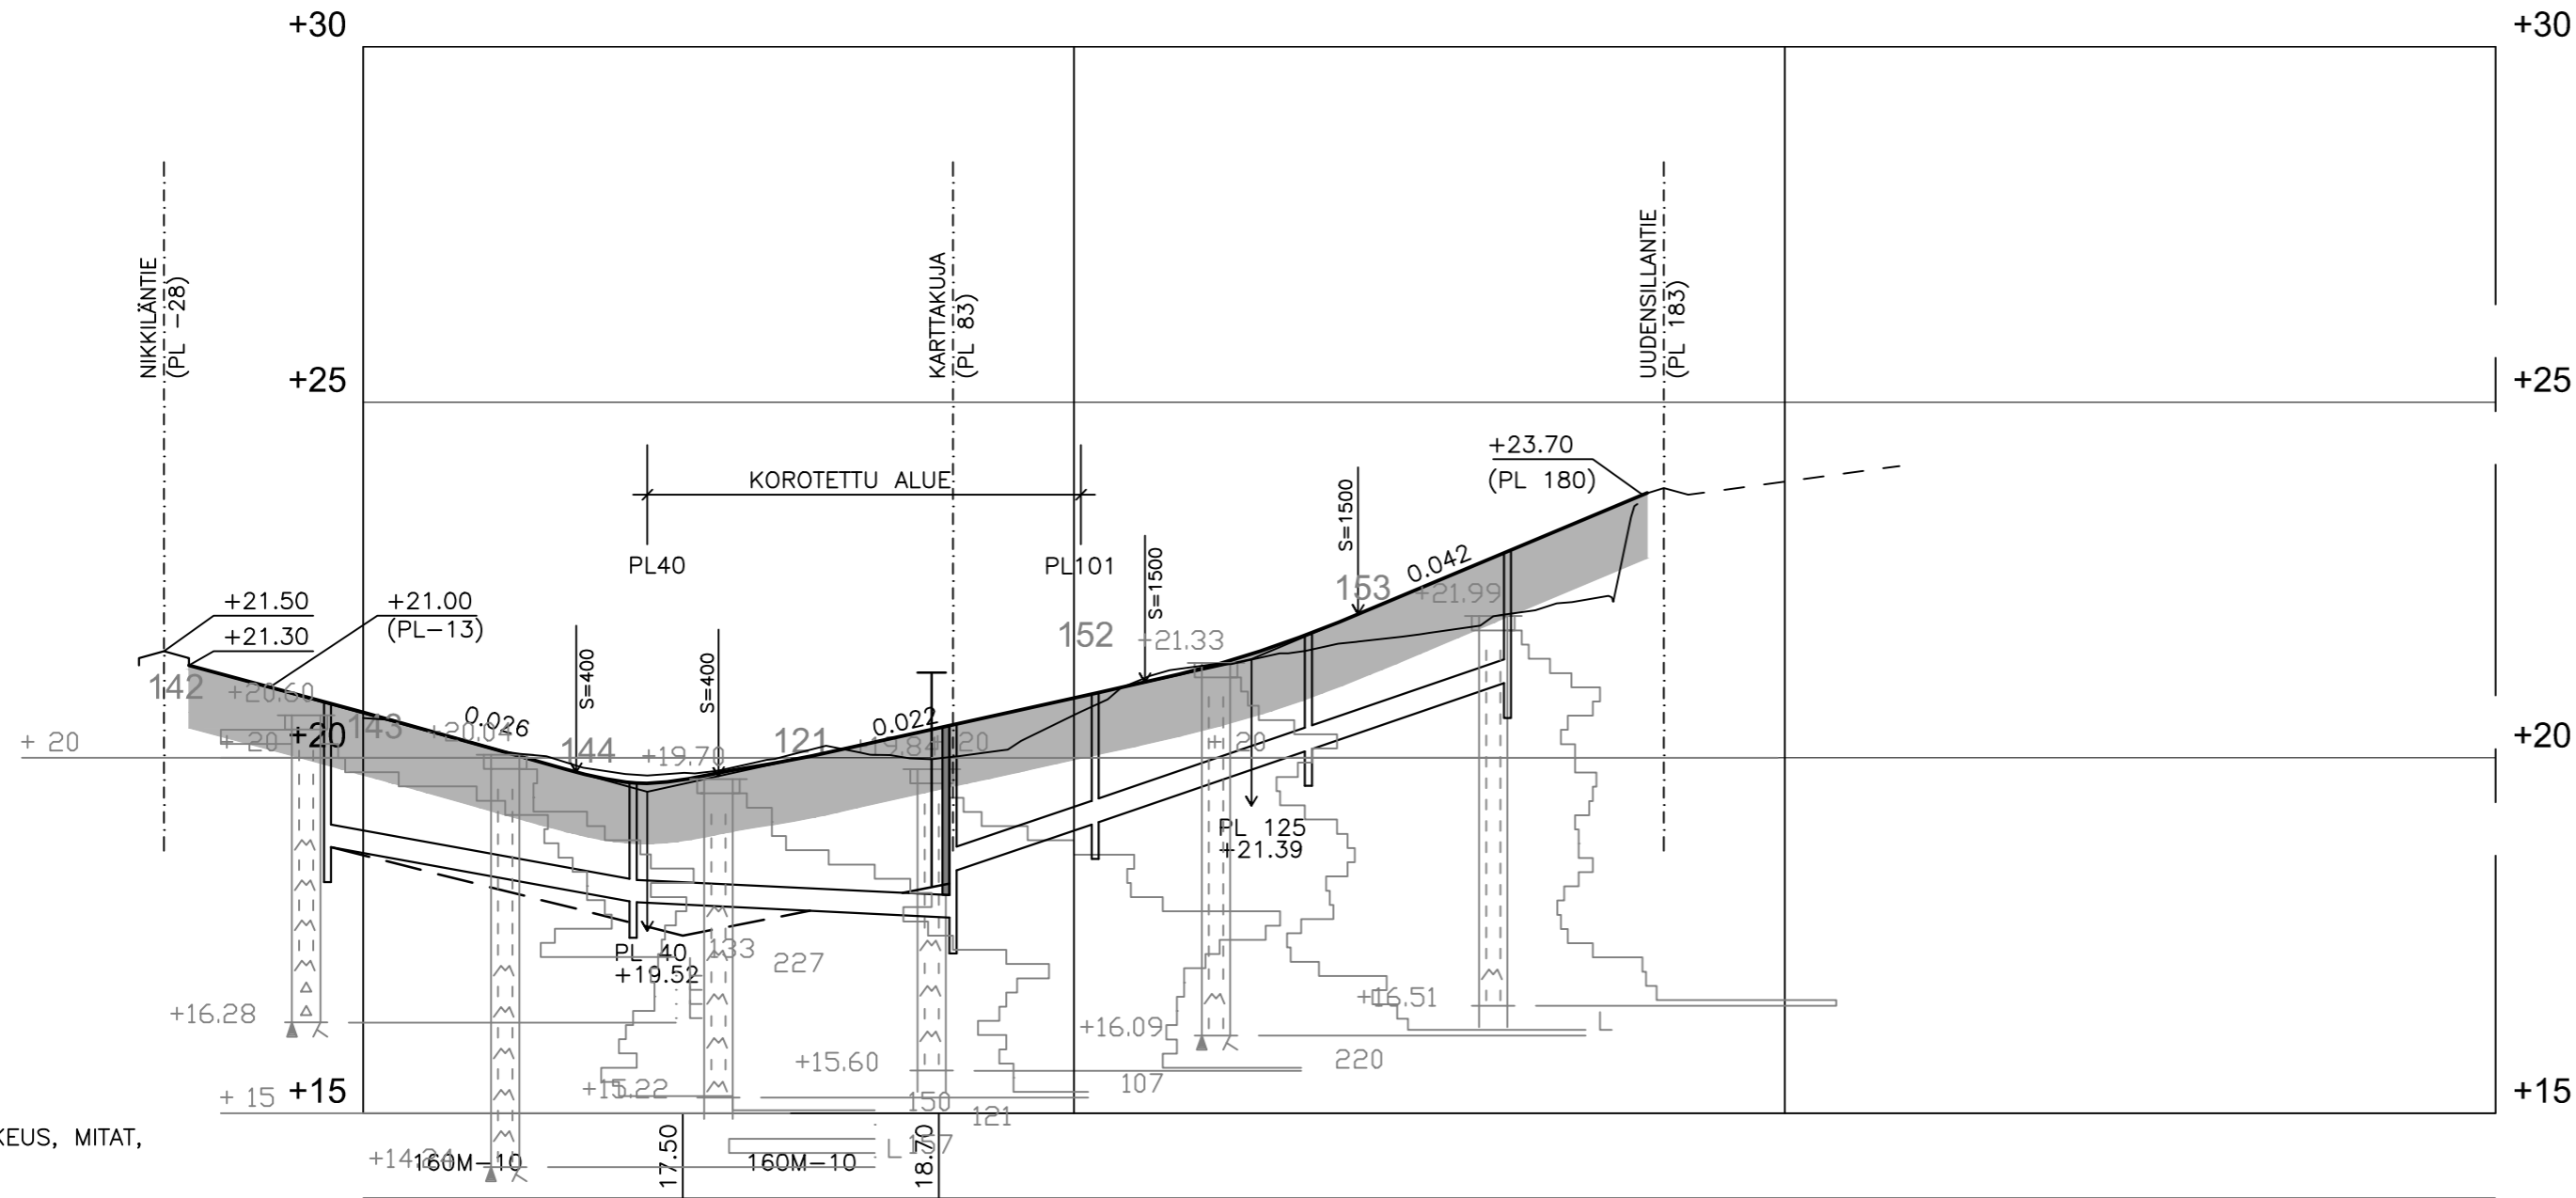

VESIJOHTO, LAENKORKEUS, MITAT, AINE, LIITOSTAPA

PAALU

SADEVESIVIEMÄRI, SISÄPOHJAN KORKEUS, MITAT, AINE, LIITOSTAPA, LUJUUSLUOKKA

PAALU, KAIVOVÄLI, KALTEVUUS

JÄTEVESIVIEMÄRI, SISÄPOHJAN KORKEUS, MITAT, AINE, LIITOSTAPA, LUJUUSLUOKKA

PAALU, KAIVOVÄLI, KALTEVUUS

PUTKIEN PERUSTAMISTAPA

PÄÄLLYSRAKENNE

MATKA

KALTEVUUS / KAAREVUUSSÄDE


TASAUSVIIVA

MAANPINTA


PAALU

SIVUKALTEVUUS


		45		81					
18.75	315M-SN8	18.00	315M-SN8	17.75	315M-SN8	20.00	315M-SN8	21.00	
-5	43/0.017	38	45/0.005	83	20/0.034	103	30/0.030	133	28/0.035
		82							
MURSKEARINA	MURSKEARINA+ASENNUSALUSTA	ASENNUSALUSTA							
00.00	30.00	20.00	60.00	10.00	30.00	40.00	80.00		
	0.028	S=400	0.022	10.00	S=1500	0.042	80.00		
20.64	20.36	20.08	19.80	19.64	19.74	19.96	20.18	20.40	20.62
20.56	20.36	20.09	19.89	19.75	19.82	20.04	20.07	19.98	20.11
0.00			50.00			100.00		150.00	200.00
									250.00

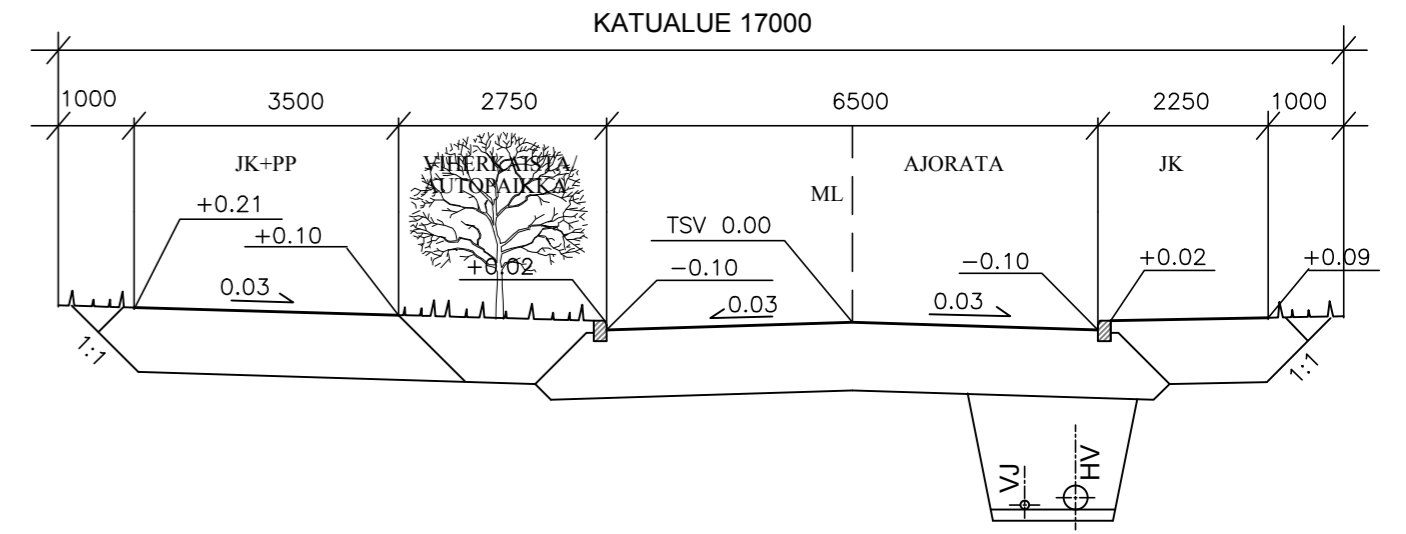

PÄÄLLYSRAKENNE AJORATA

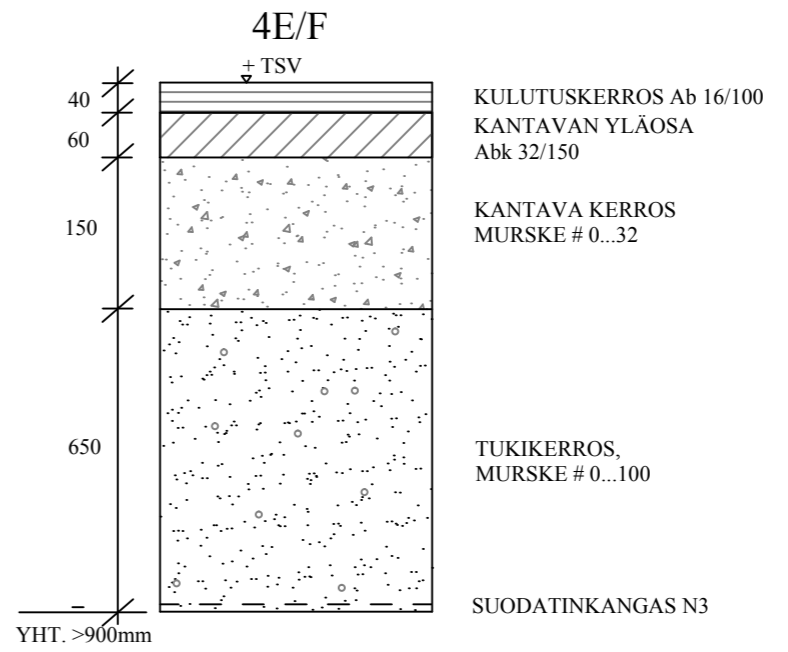

PÄÄLLYSRAKENNE KEVYTLIIKENNE

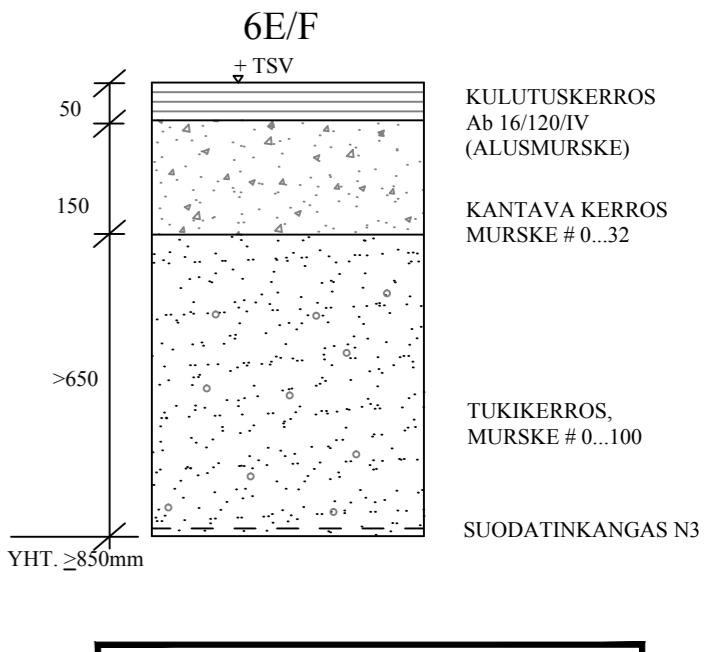

Tasokoordinaatisto / Plankoordinaatssystem:
ETRS-GK 25
 Korkeusjärjestelmä / Höjdsystem:
N2000

TYÖPIIRUSTUS 26.1.2016

K.osa/Kylä	Kortteli/Tila	Tontti/Rn:o	Viranomaisen arkistomerkitöjä varten
.	.	.	
Rakennustoimenpide	Piirustusaji	Juoks. n:o	
.	.	.	
Rakennuskohteen nimi ja osoite	Piirustuksen sisältö	Mittakaavat	
N40 SIPOON JOKILAAKSO ASEMAMAAVA-ALUE NIKKILÄ	JOKIPUISTONTIE PITUUSLEIKKAUS	1:1000/1:100	
Suunnittelijan nimi, päiväys ja allekirjoitus	Suunnitteluala, työn numero ja piirustuksen numero	Muutos	
Insiinööri SEVERI ANTONEN KY Mäntytie 4 00270 Helsinki	09-241 0006, 0400 465 861 fax 09-241 2311 severi.antonen@kolombus.fi		
HKI 15.09.2015			

12-2158